
# STATO MODIFICATO - superficie di vendita

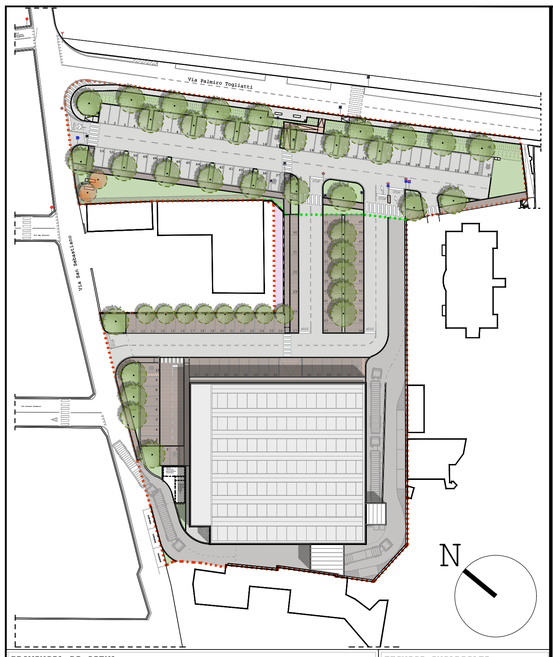


PROVINCIA DI SIENA
COMUNE DI RAPOLANO TERME

TECNICI INCARICATI
ARCH. LAURA TAVANTI
ARCH. ANDREA NOSI

PROGETTO
PIANO DI RECUPERO CON CONTESTUALE VARIANTE SEMPLIFICATA AL PIANO OPERATIVO DI RAPOLANO TERME RELATIVA ALL'AREA "AR_3_04"

PIANO DI RECUPERO - ELABORATI GRAFICI

COMMITTENTI
**proprietari**
Debora Mori, Patrizia Mori,
Fabrizio Mori, in nome proprio e per conto di
MORI DUILIO SNC DI MORI FABRIZIO & C.

**promissario acquirente**
ARCO - soc. coop. - CONSORZIO AREZZO COSTRUZIONI

DATA
Novembre 2026

SCALA
1:200

COLLABORATORI
ING. SILVIA BERTOCCI

OGGETTO
SUPERFICIE DI VENDITA

TAVOLA
08

questo documento è di proprietà esclusiva. E' proibita la riproduzione anche parziale e la cessione a terzi senza la nostra autorizzazione.

SUPERFICIE TERRITORIALE
circa 8.186 mq

aree d'intervento esterne alla S.T.

confine aree pubbliche/ aree private
POST PERMUTA

SUPERFICIE FONDIARIA

aree private - porzione non considerata ai fini delle verifiche per dotazioni e standard e liberamente cedibile a terzi

SUP. VENDITA
1.156,00 mq
(ipotesi progettuale modificabile)

altre superfici aperte al pubblico
113,33 mq
(ipotesi progettuale modificabile)

scala metrica
0 5 10 20 metri