
STATO MODIFICATO - edificio di progetto

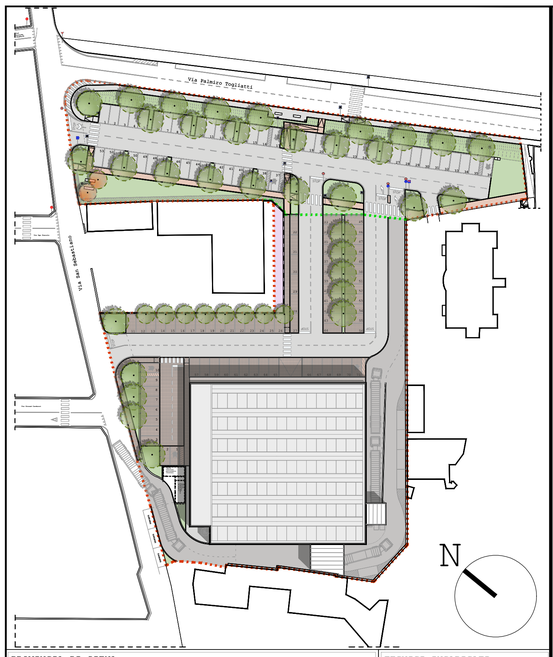

PROVINCIA DI SIENA
COMUNE DI RAPOLANO TERME

PROGETTO
PIANO DI RECUPERO CON CONTESTUALE VARIANTE SEMPLIFICATA AL PIANO OPERATIVO DI RAPOLANO TERME RELATIVA ALL'AREA "AR_3_04"

PIANO DI RECUPERO - ELABORATI GRAFICI

COMMITTENTI
proprietari
Debora Mori, Patrizia Mori,
Fabrizio Mori, in nome proprio e per conto di
MORI DUILIO SNC DI MORI FABRIZIO & C.

promissario acquirente
ARCO - soc. coop. - CONSORZIO AREZZO COSTRUZIONI

DATA
Novembre 2026

TECNICI INCARICATI
ARCH. LAURA TAVANTI
ARCH. ANDREA NOSI


SCALA
1:200

COLLABORATORI
ING. SILVIA BERTOCCI


OGGETTO
EDIFICIO DI PROGETTO

TAVOLA
11


questo documento è di proprietà esclusiva. E' proibita la riproduzione anche parziale e la cessione a terzi senza la nostra autorizzazione.

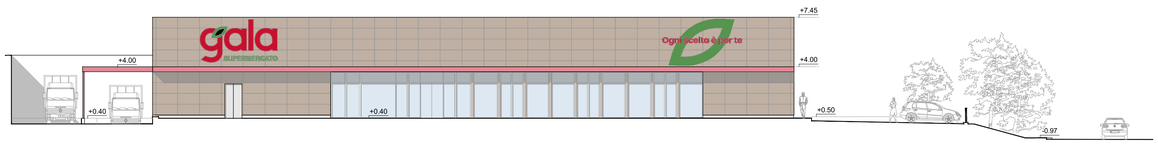


prospetto frontale

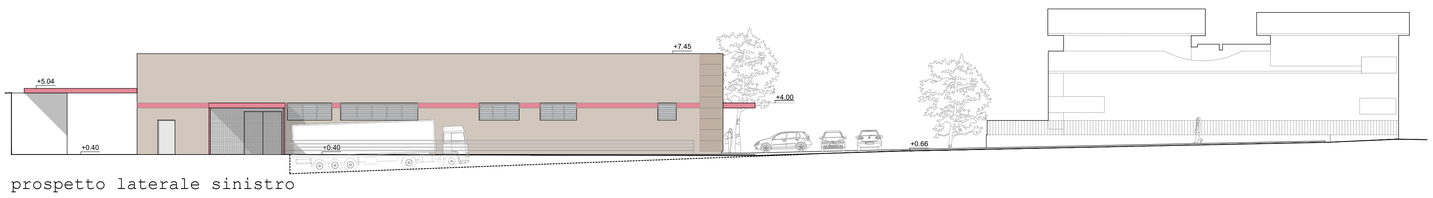


prospetto laterale sinistro

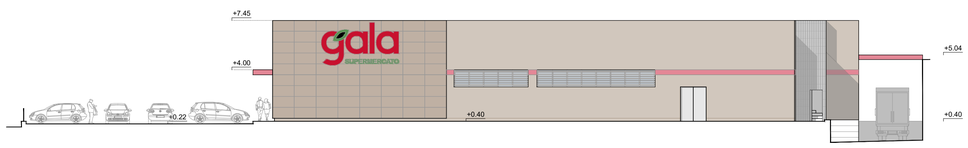


prospetto laterale destro

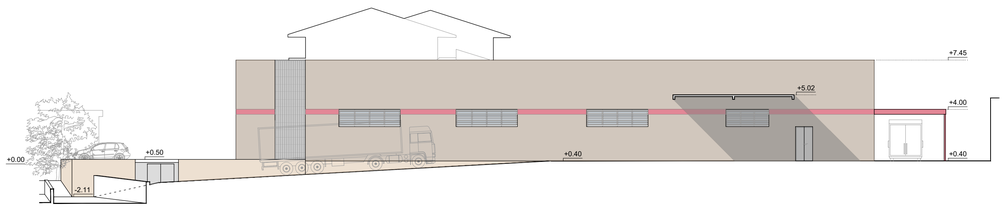

prospetto posteriore

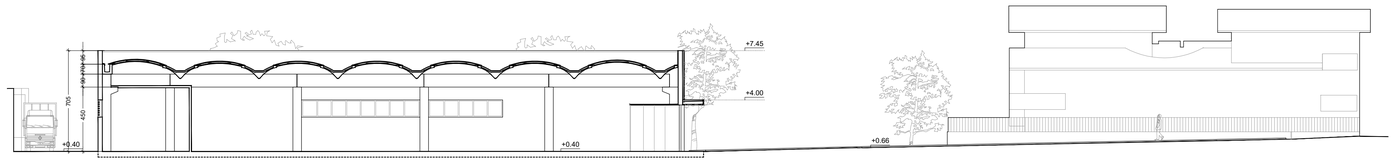

sezione A-A'

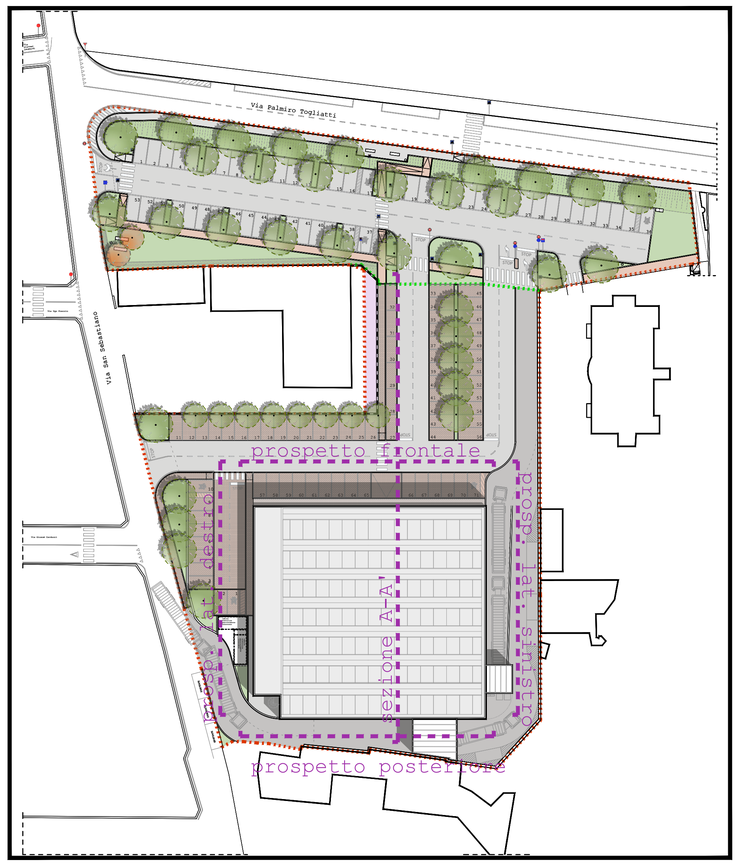

N.B. Le ipotesi progettuali qui rappresentate possono essere modificate col Permesso di Costruire, in conformità con le Norme Tecniche di Attuazione del PDR