
STATO MODIFICATO - aree pubbliche e aree private

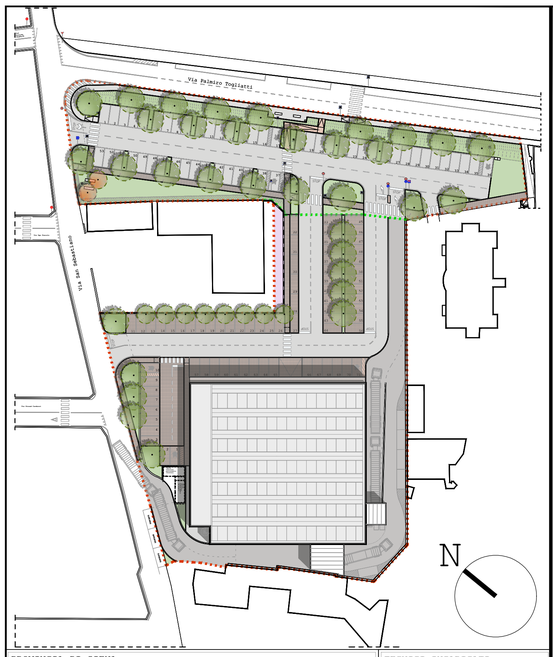

PROVINCIA DI SIENA
COMUNE DI RAPOLANO TERME

TECNICI INCARICATI
ARCH. LAURA TAVANTI
ARCH. ANDREA NOSI

PROGETTO
PIANO DI RECUPERO CON CONTESTUALE VARIANTE SEMPLIFICATA AL PIANO OPERATIVO DI RAPOLANO TERME RELATIVA ALL'AREA "AR_3_04"

PIANO DI RECUPERO - ELABORATI GRAFICI

COMMITTENTI
proprietari
Debora Mori, Patrizia Mori,
Fabrizio Mori, in nome proprio e per conto di
MORI DUILIO SNC DI MORI FABRIZIO & C.

promissario acquirente
ARCO - soc. coop. - CONSORZIO AREZZO COSTRUZIONI

DATA
Novembre 2026

SCALA
1:200

COLLABORATORI
ING. SILVIA BERTOCCI

OGGETTO
AREE PUBBLICHE
AREE PRIVATE

TAVOLA
05

questo documento è di proprietà esclusiva. E' proibita la riproduzione anche parziale e la cessione a terzi senza la nostra autorizzazione.

SUPERFICIE TERRITORIALE
circa 8.186 mq

aree d'intervento
esterne alla S.T.

confine aree pubbliche/
aree private
POST PERMUTA

aree private
LOTTO n. 1

aree pubbliche
LOTTO n. 2

