

COMUNE DI RAPOLANO TERME

PIANO DI RECUPERO CON CONTESTUALE VARIANTE SEMPLIFICATA AL REGOLAMENTO DI RAPOLANO TERME RELATIVO ALL'AREA "AR.3.04"

OPERE DI URBANIZZAZIONE PRIMARIA

progettisti:
ARCH. LAURA TAVANTI
ING. SILVIA BERTOCCI
PAES SRL
progettista acquirente
ARCH. ANDREA NOSI - FRANCESCO ANGIOI COSTRUZIONI

Novembre 2026

scala
1:200

ARCH. LAURA TAVANTI
ING. SILVIA BERTOCCI

STRATIGRAFIE


TAVOLA
05

SUPERFICIE TERRITORIALE

confine aree pubbliche/
aree private
POST PERMUTA

SEZIONE STRATIGRAFICA SCHEMATICA

scala 1:20

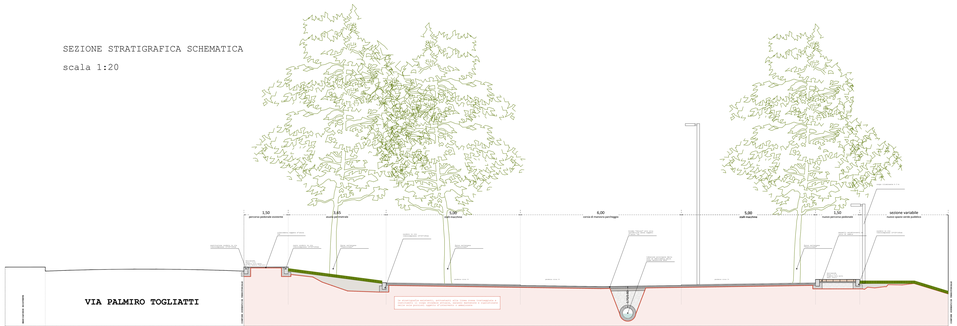

PARTICOLARE MARCIAPIEDE E
NUOVA RAMPA
Via Palmiro Togliatti

scala 1:20

