
STATO ATTUALE - planimetria generale

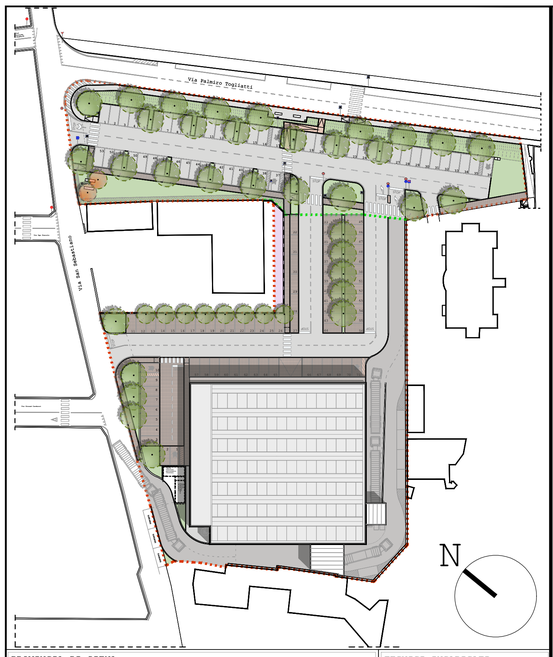

PROVINCIA DI SIENA
COMUNE DI RAPOLANO TERME

PROGETTO
PIANO DI RECUPERO CON CONTESTUALE VARIANTE SEMPLIFICATA AL PIANO OPERATIVO DI RAPOLANO TERME RELATIVA ALL'AREA "AR_3_04"

PIANO DI RECUPERO - ELABORATI GRAFICI

COMMITTENTI
proprietari
Debora Mori, Patrizia Mori,
Fabrizio Mori, in nome proprio e per conto di
MORI DUILIO SNC DI MORI FABRIZIO & C.

promissario acquirente
ARCO - soc. coop. - CONSORZIO AREZZO COSTRUZIONI

DATA
Novembre 2026

SCALA
1:200

OGGETTO
RILIEVO

TAVOLA
01

TECNICI INCARICATI
ARCH. LAURA TAVANTI
ARCH. ANDREA NOSI

COLLABORATORI
ING. SILVIA BERTOCCI

questo documento è di proprietà esclusiva. E' proibita la riproduzione anche parziale e la cessione a terzi senza la nostra autorizzazione.

SUPERFICIE TERRITORIALE
circa 8.186 mq

aree d'intervento
esterne alla S.T.

confine aree pubbliche/
aree private
POST PERMUTA

scala metrica
0 5 10 20 metri